
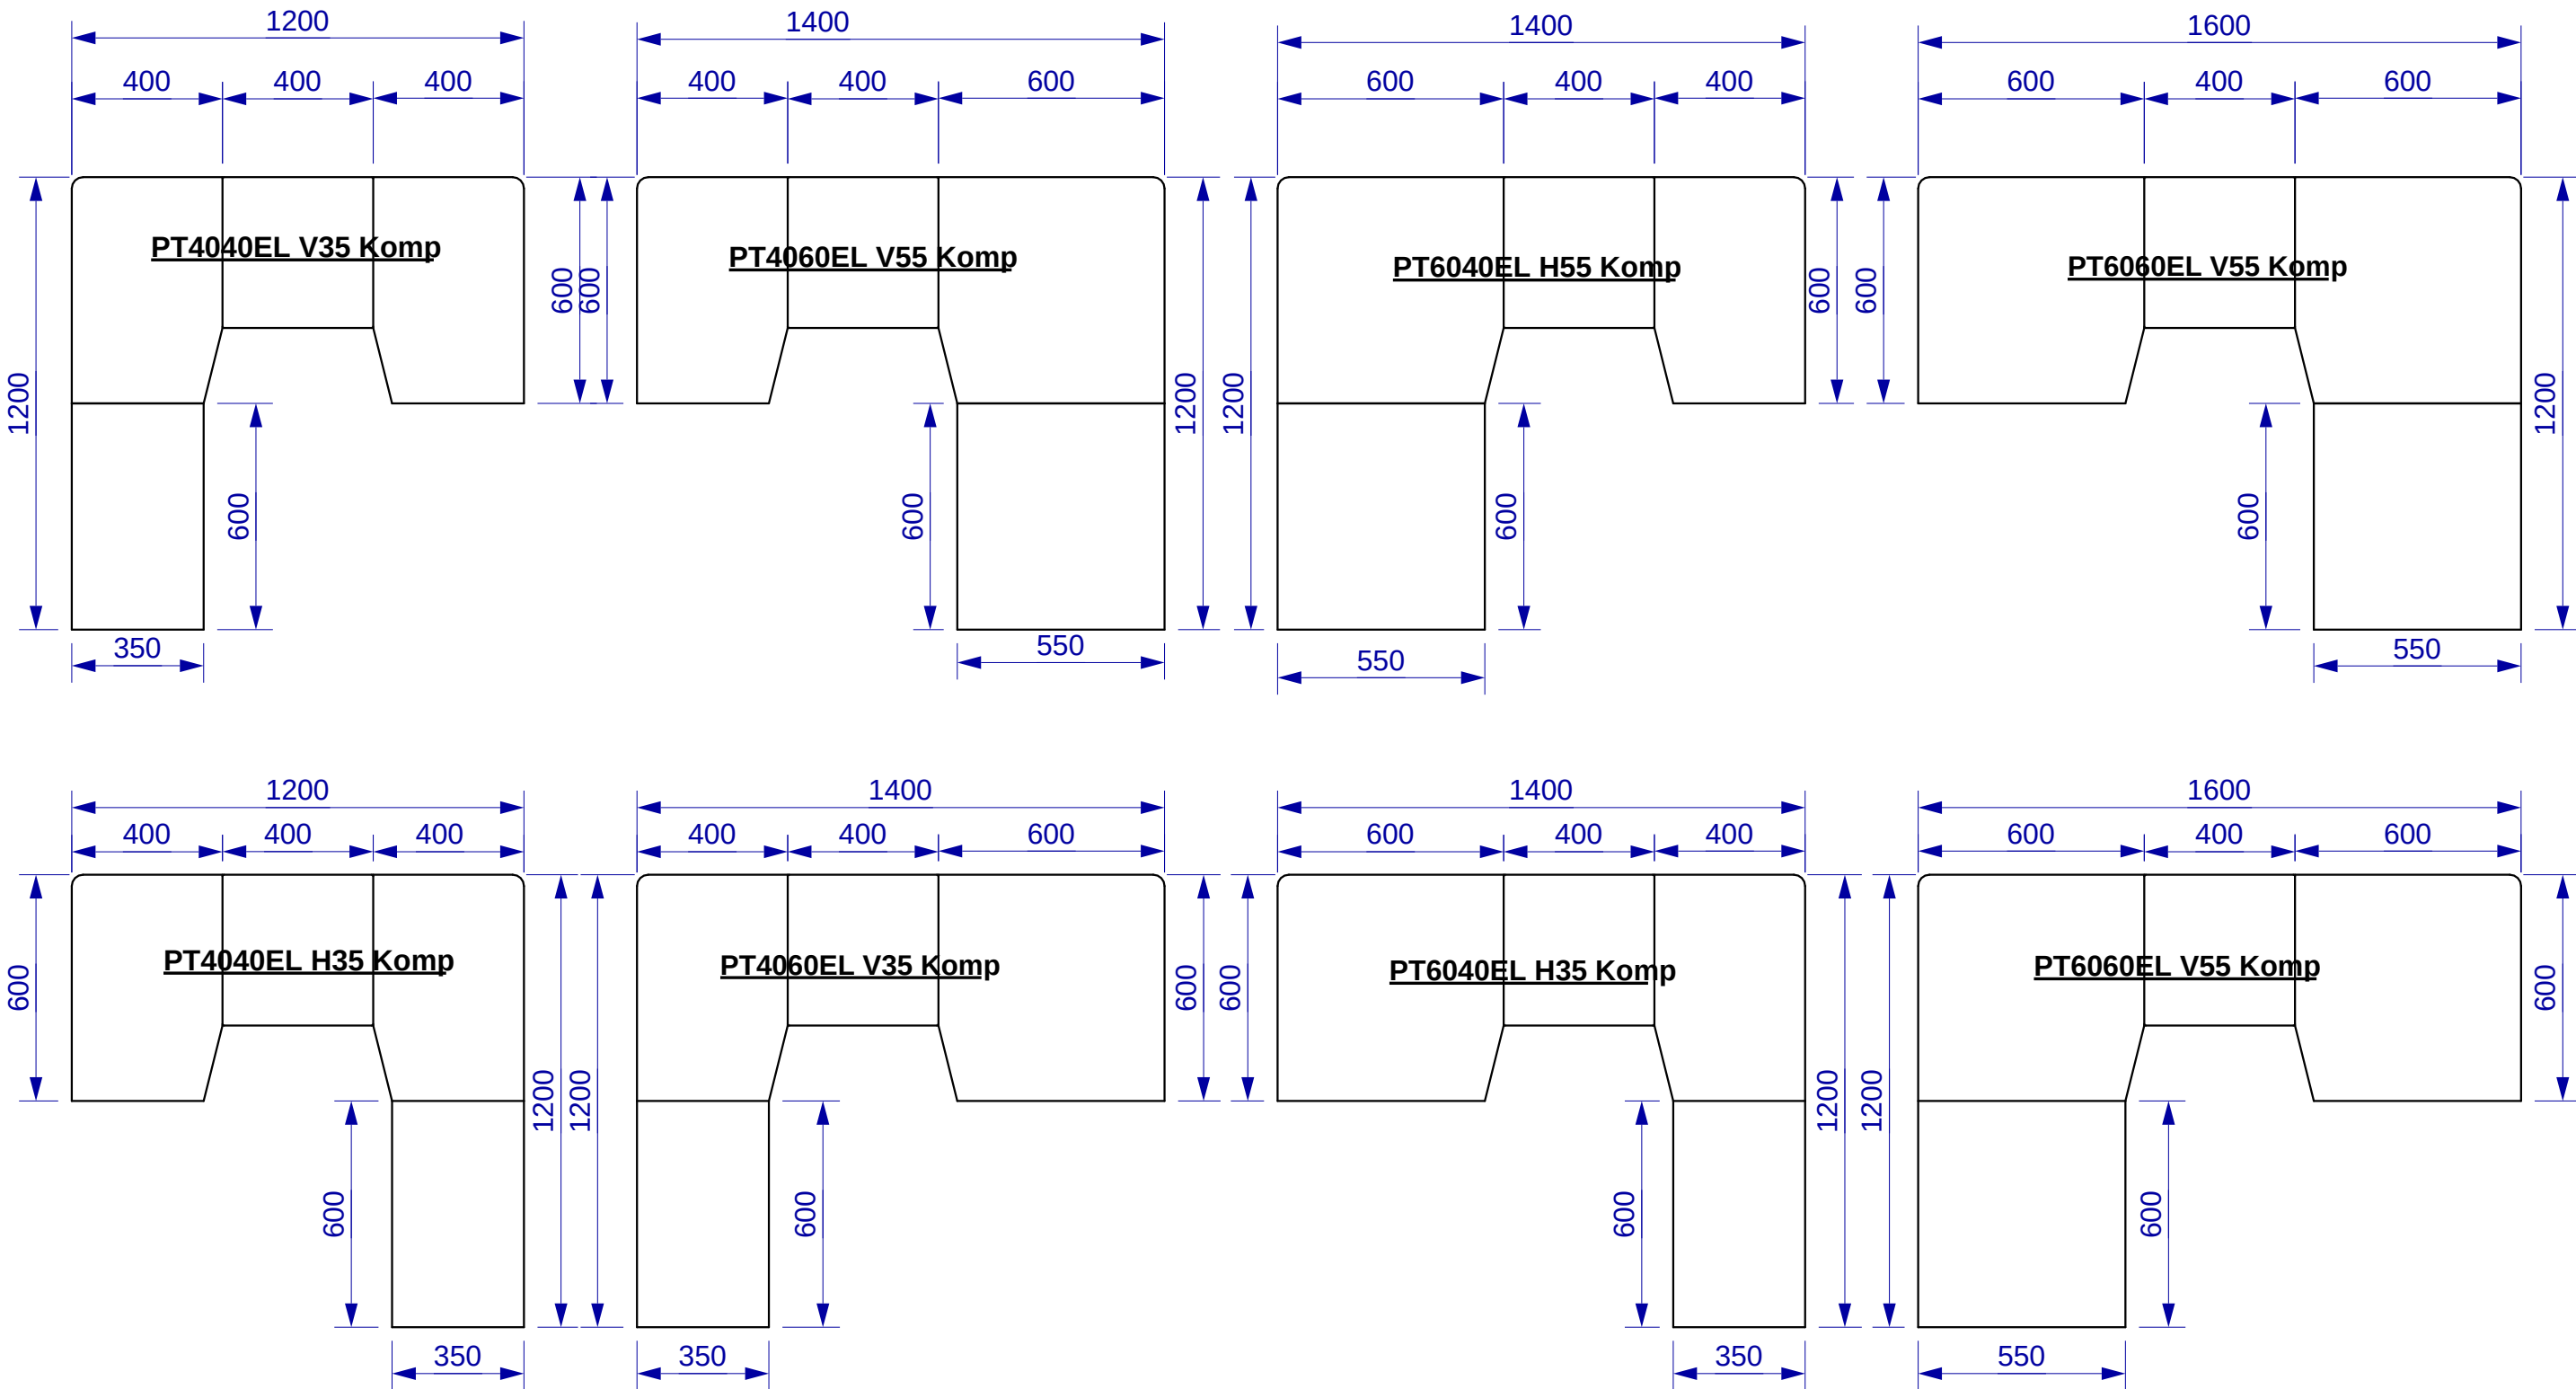


Detta dokument och dess innehåll tillhör AB Kalsebo Mek Verkstad.
Innehållet får ej kopieras, reproduceras, överföras eller skickas
till tredje part, eller användas för syften som ej skriftligen godkänts.

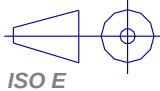

A3  ISO E	IRONCAD 2D-ritning 3D-fil tillgänglig		Generella toleranser enligt:  ISO 2768-1 medium	Filnamn: Grundstativ med tilläggsskiva.icd			Senast sparad: 2024-10-30 13:54	
	Skala: 1 : 18			Ritad av: P-A.S	Kontrollerad av: ...	Godkänd av: ...	Skapad datum: 2024-10-30	
	AB Kalsebo Mek Verkstad				Grundstativ med tilläggsskiva			Bladnr: 1 (1)
							Ritningsnr	